


MAR MEDITERRANEO

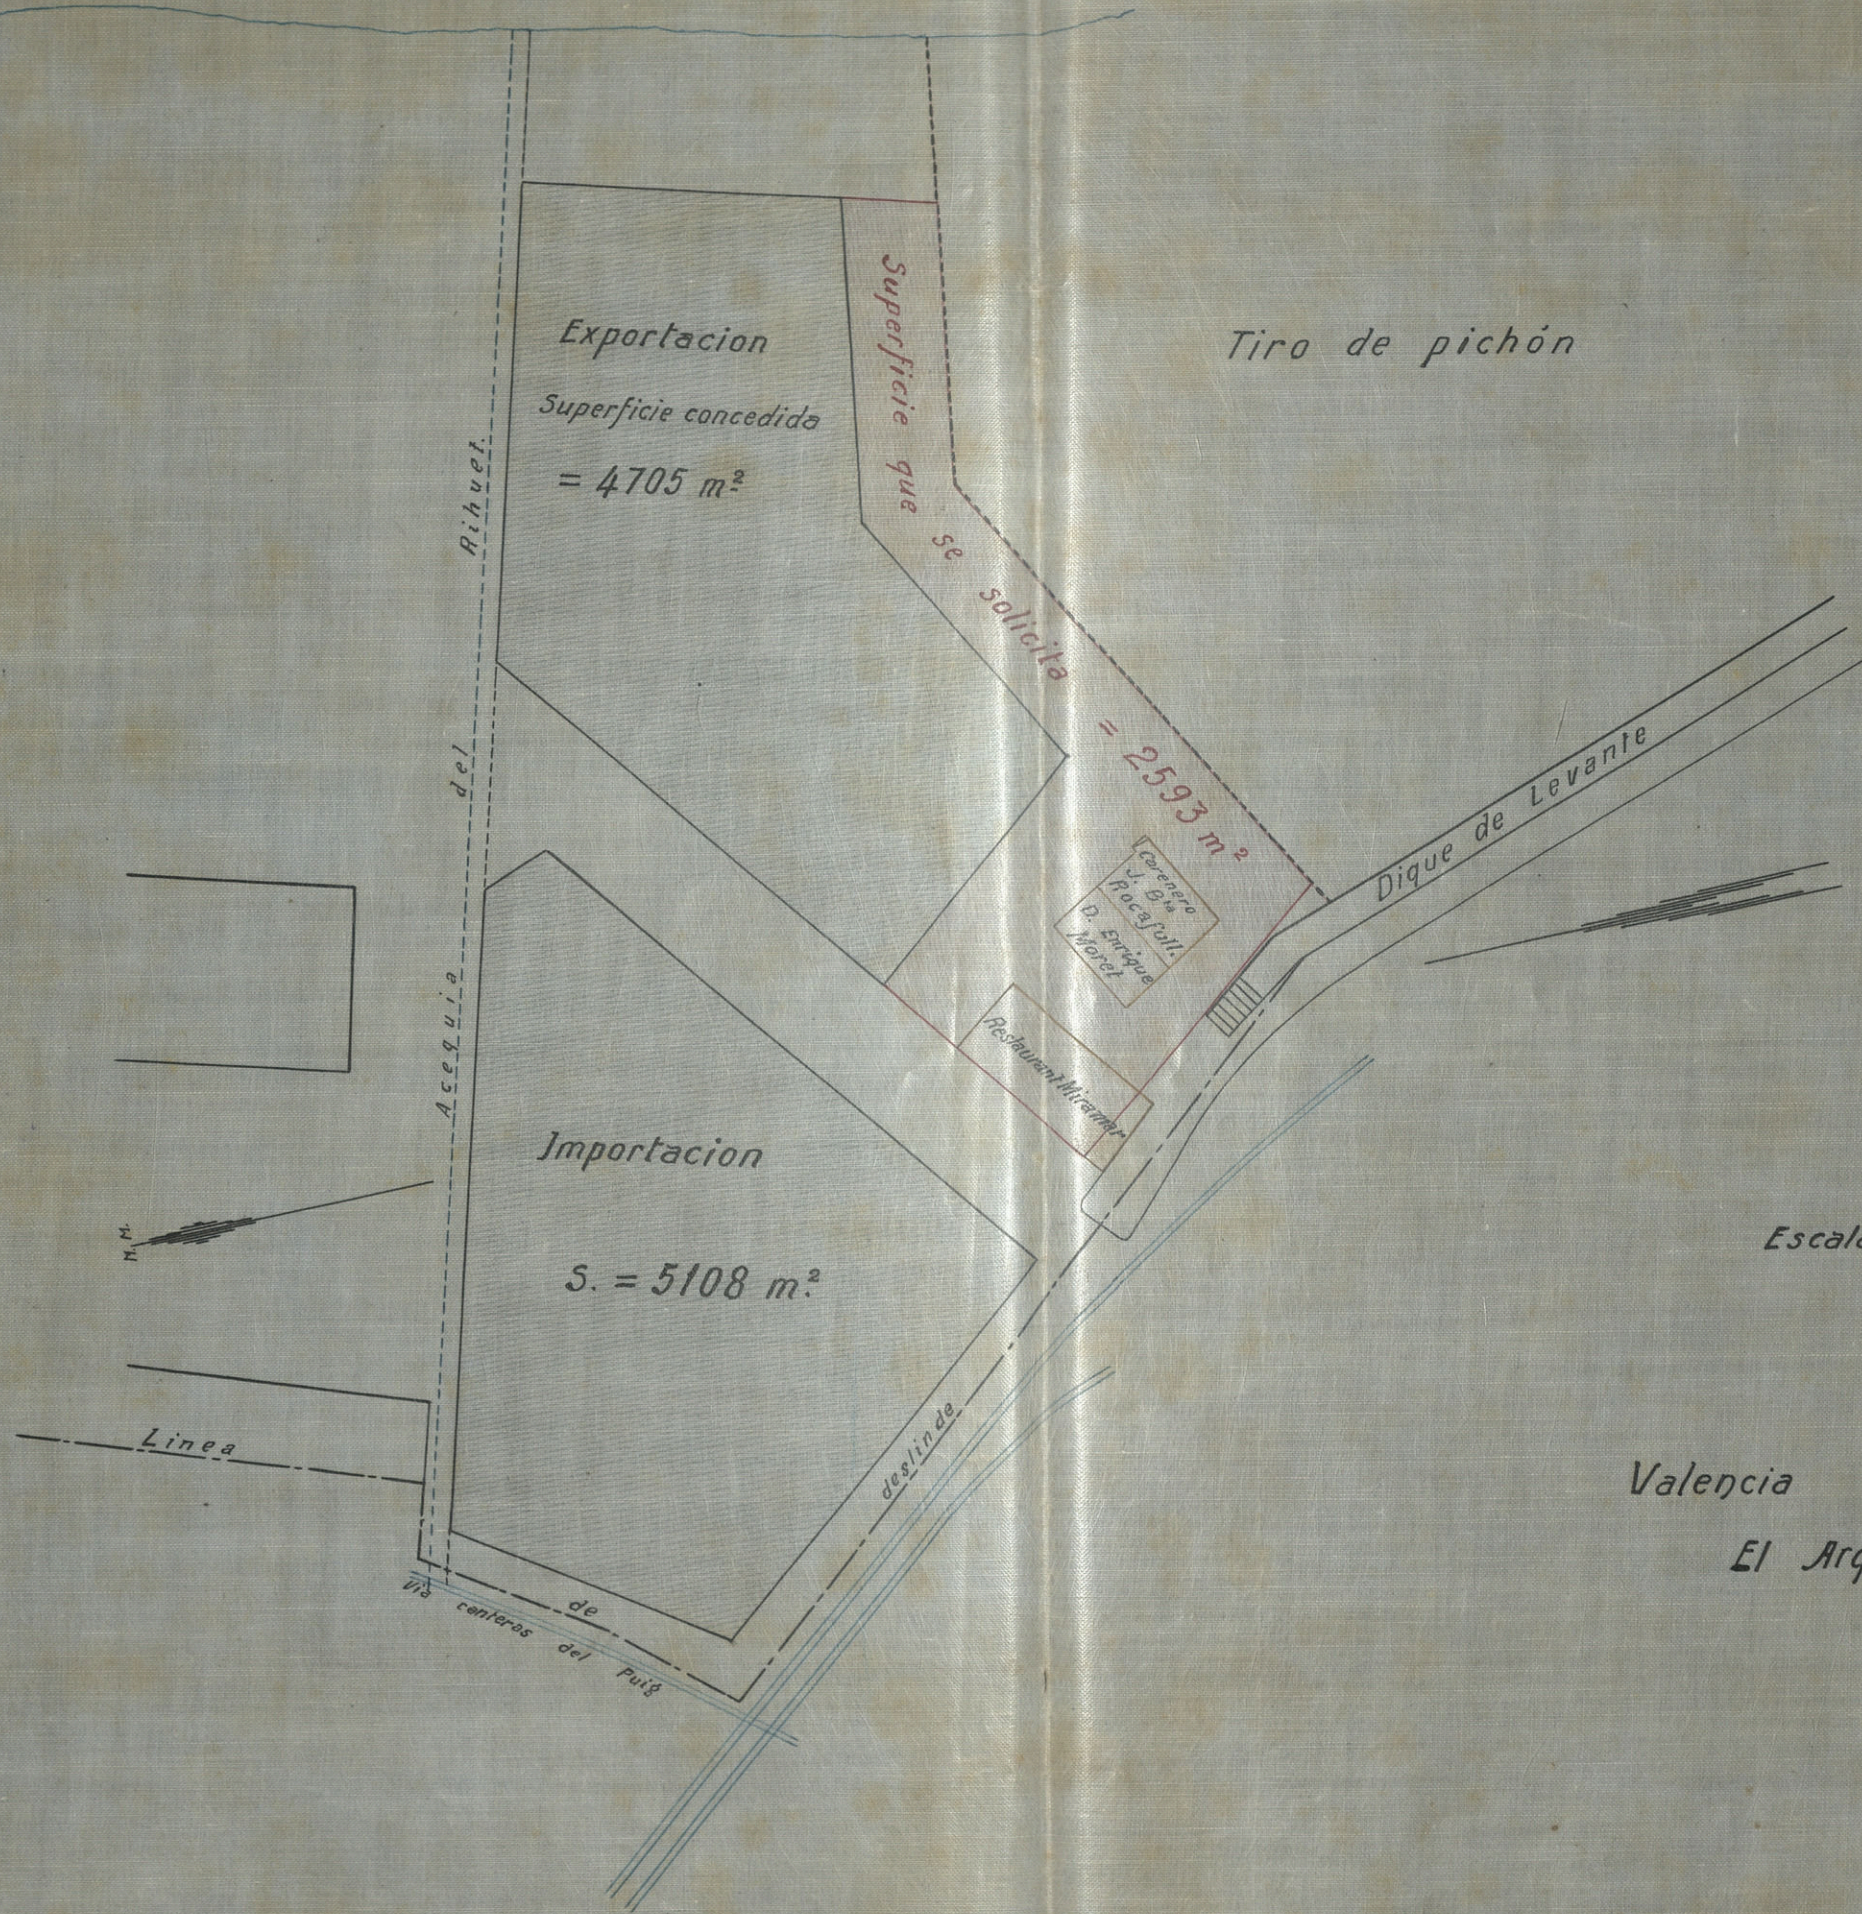

PROYECTOS.  
 PARTICULARES.  
 Legajo n-45.  
 Armario n-15.  
 Estante n-4.

Escala = 1:1000

Valencia Octubre de 1916  
 El Arquitecto