


Plano de emplazamiento.

ESCALA DE 1 4000

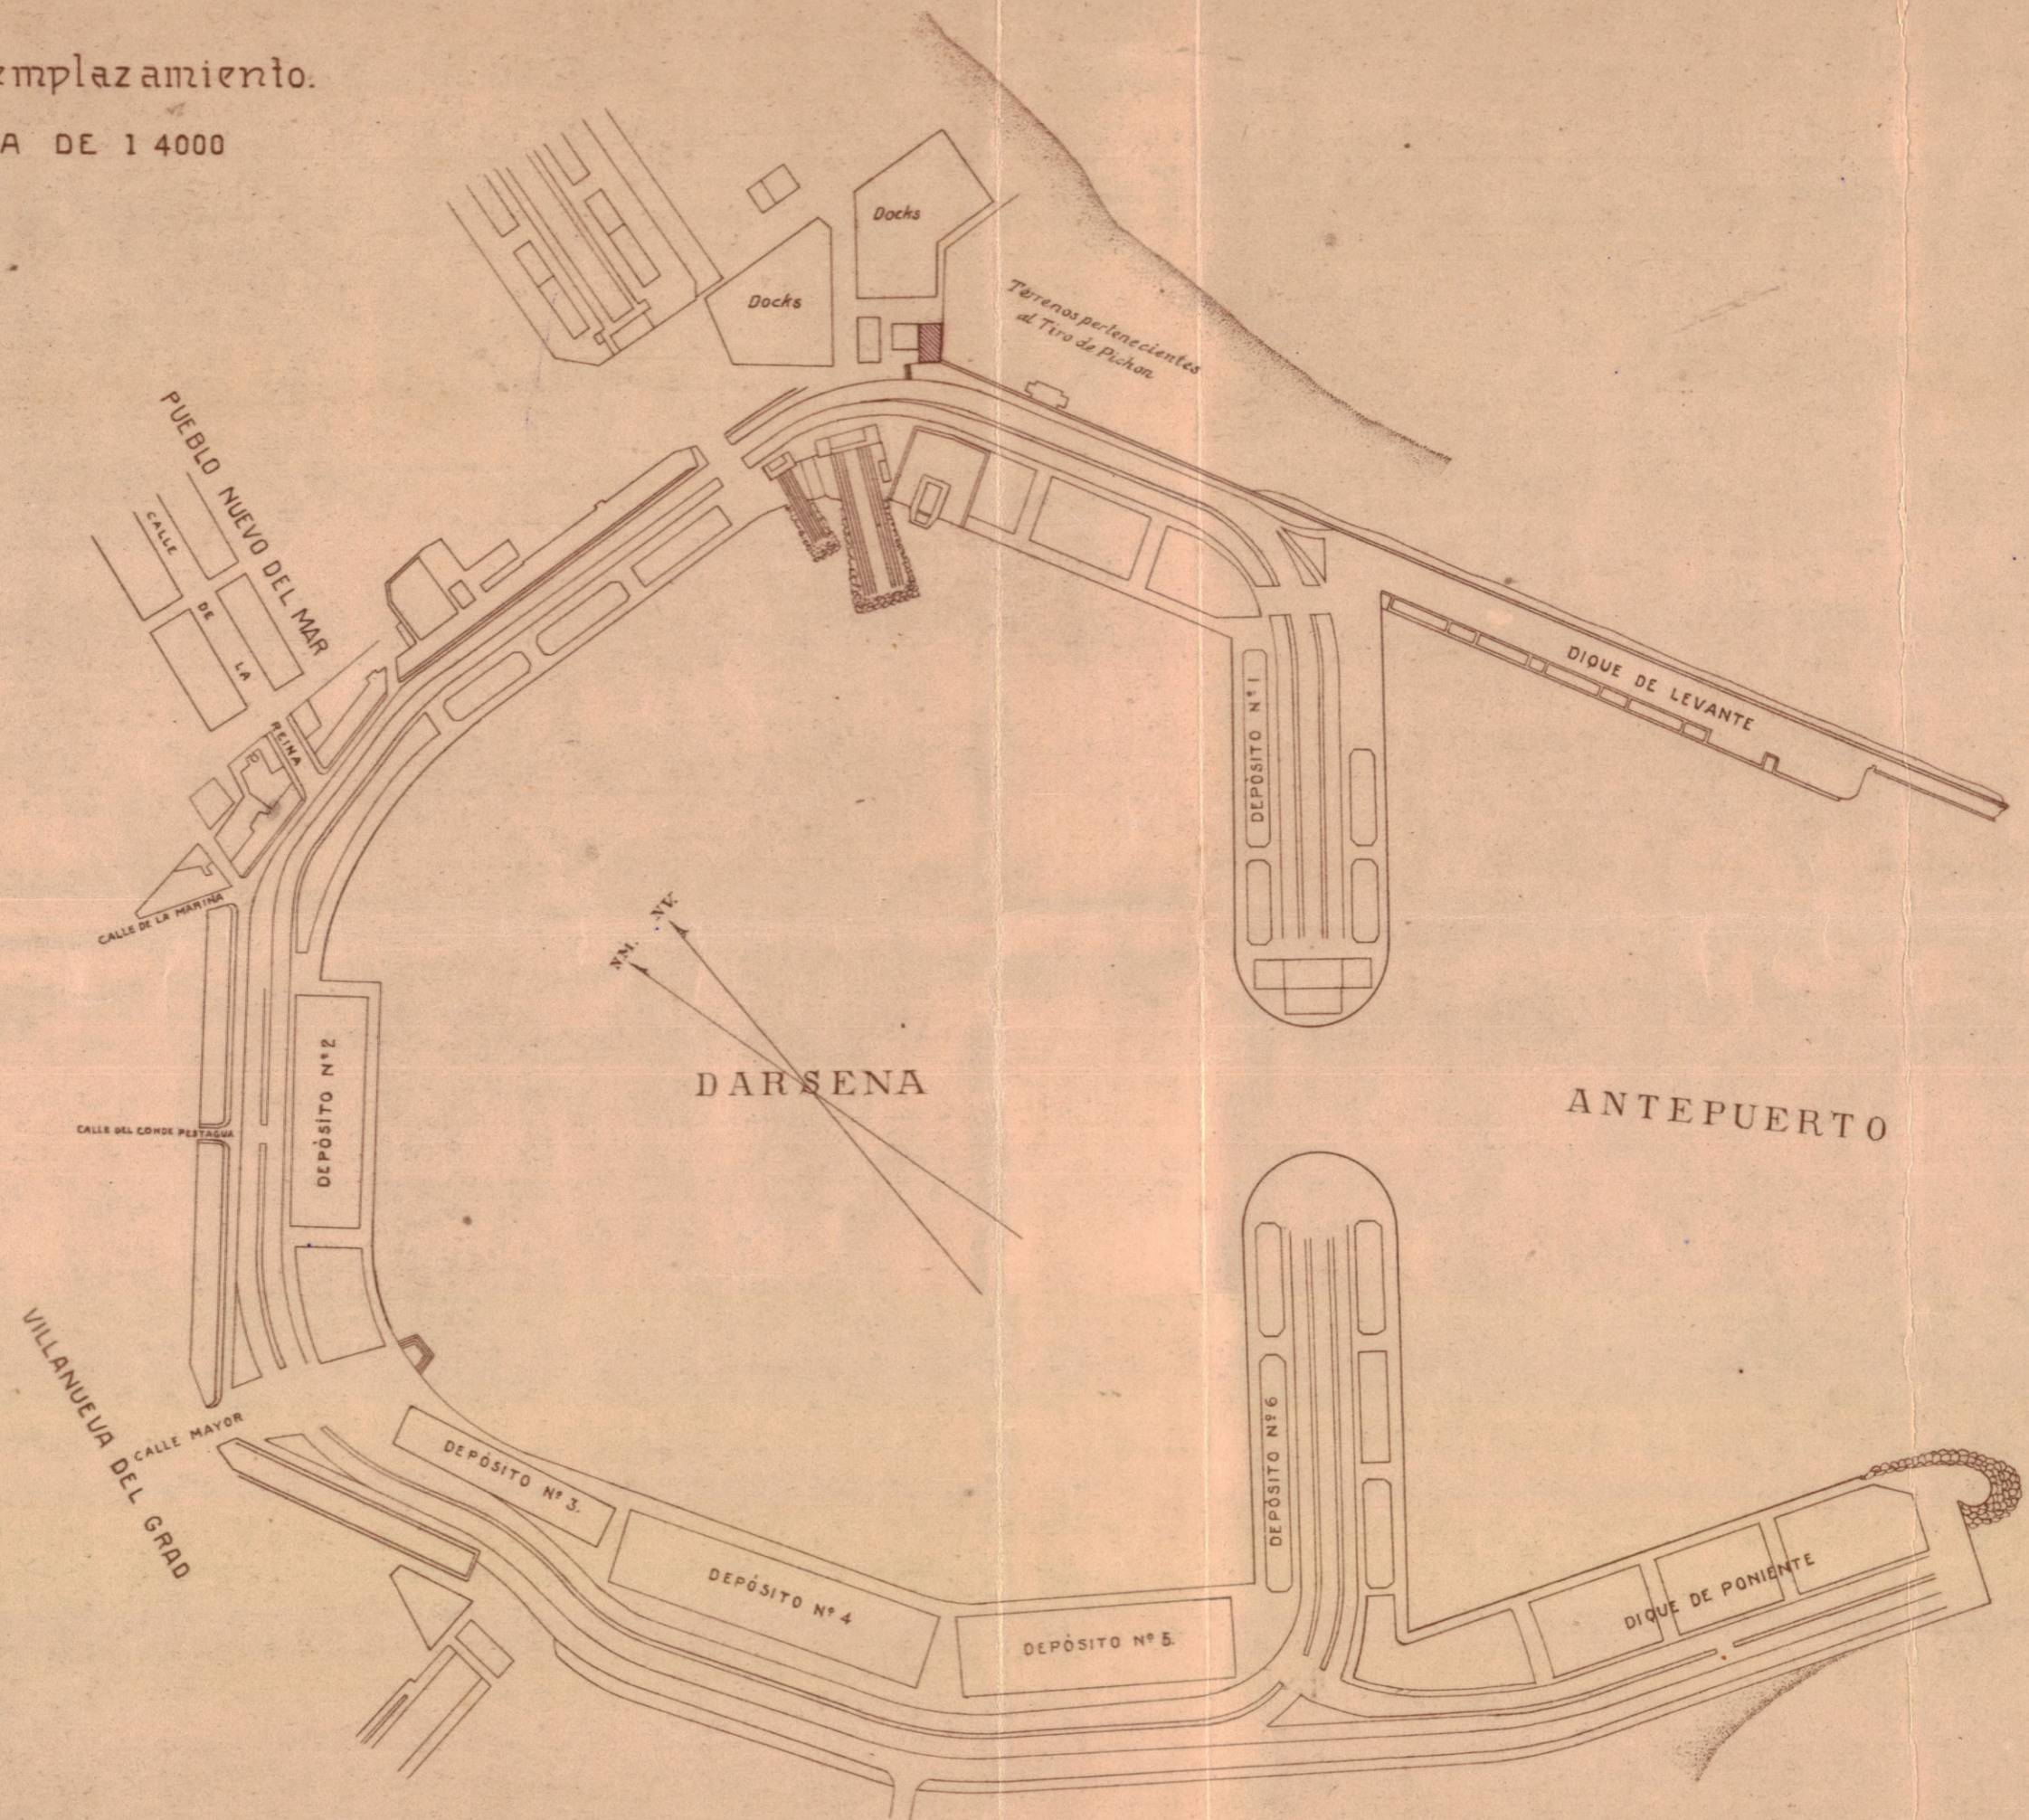

Valencia 21 de Diciembre de 1918.

El Arquitecto

*Victor Gosalvez*

