


26. Junio 1.918

PLANOS

I

P - L - A - N - T - A
oooooooooooooooooooo

Proyecto de ampliación del almacén de ^{Exportación} ~~Importación~~ de
los Docks Comerciales de Valencia (C.A.)

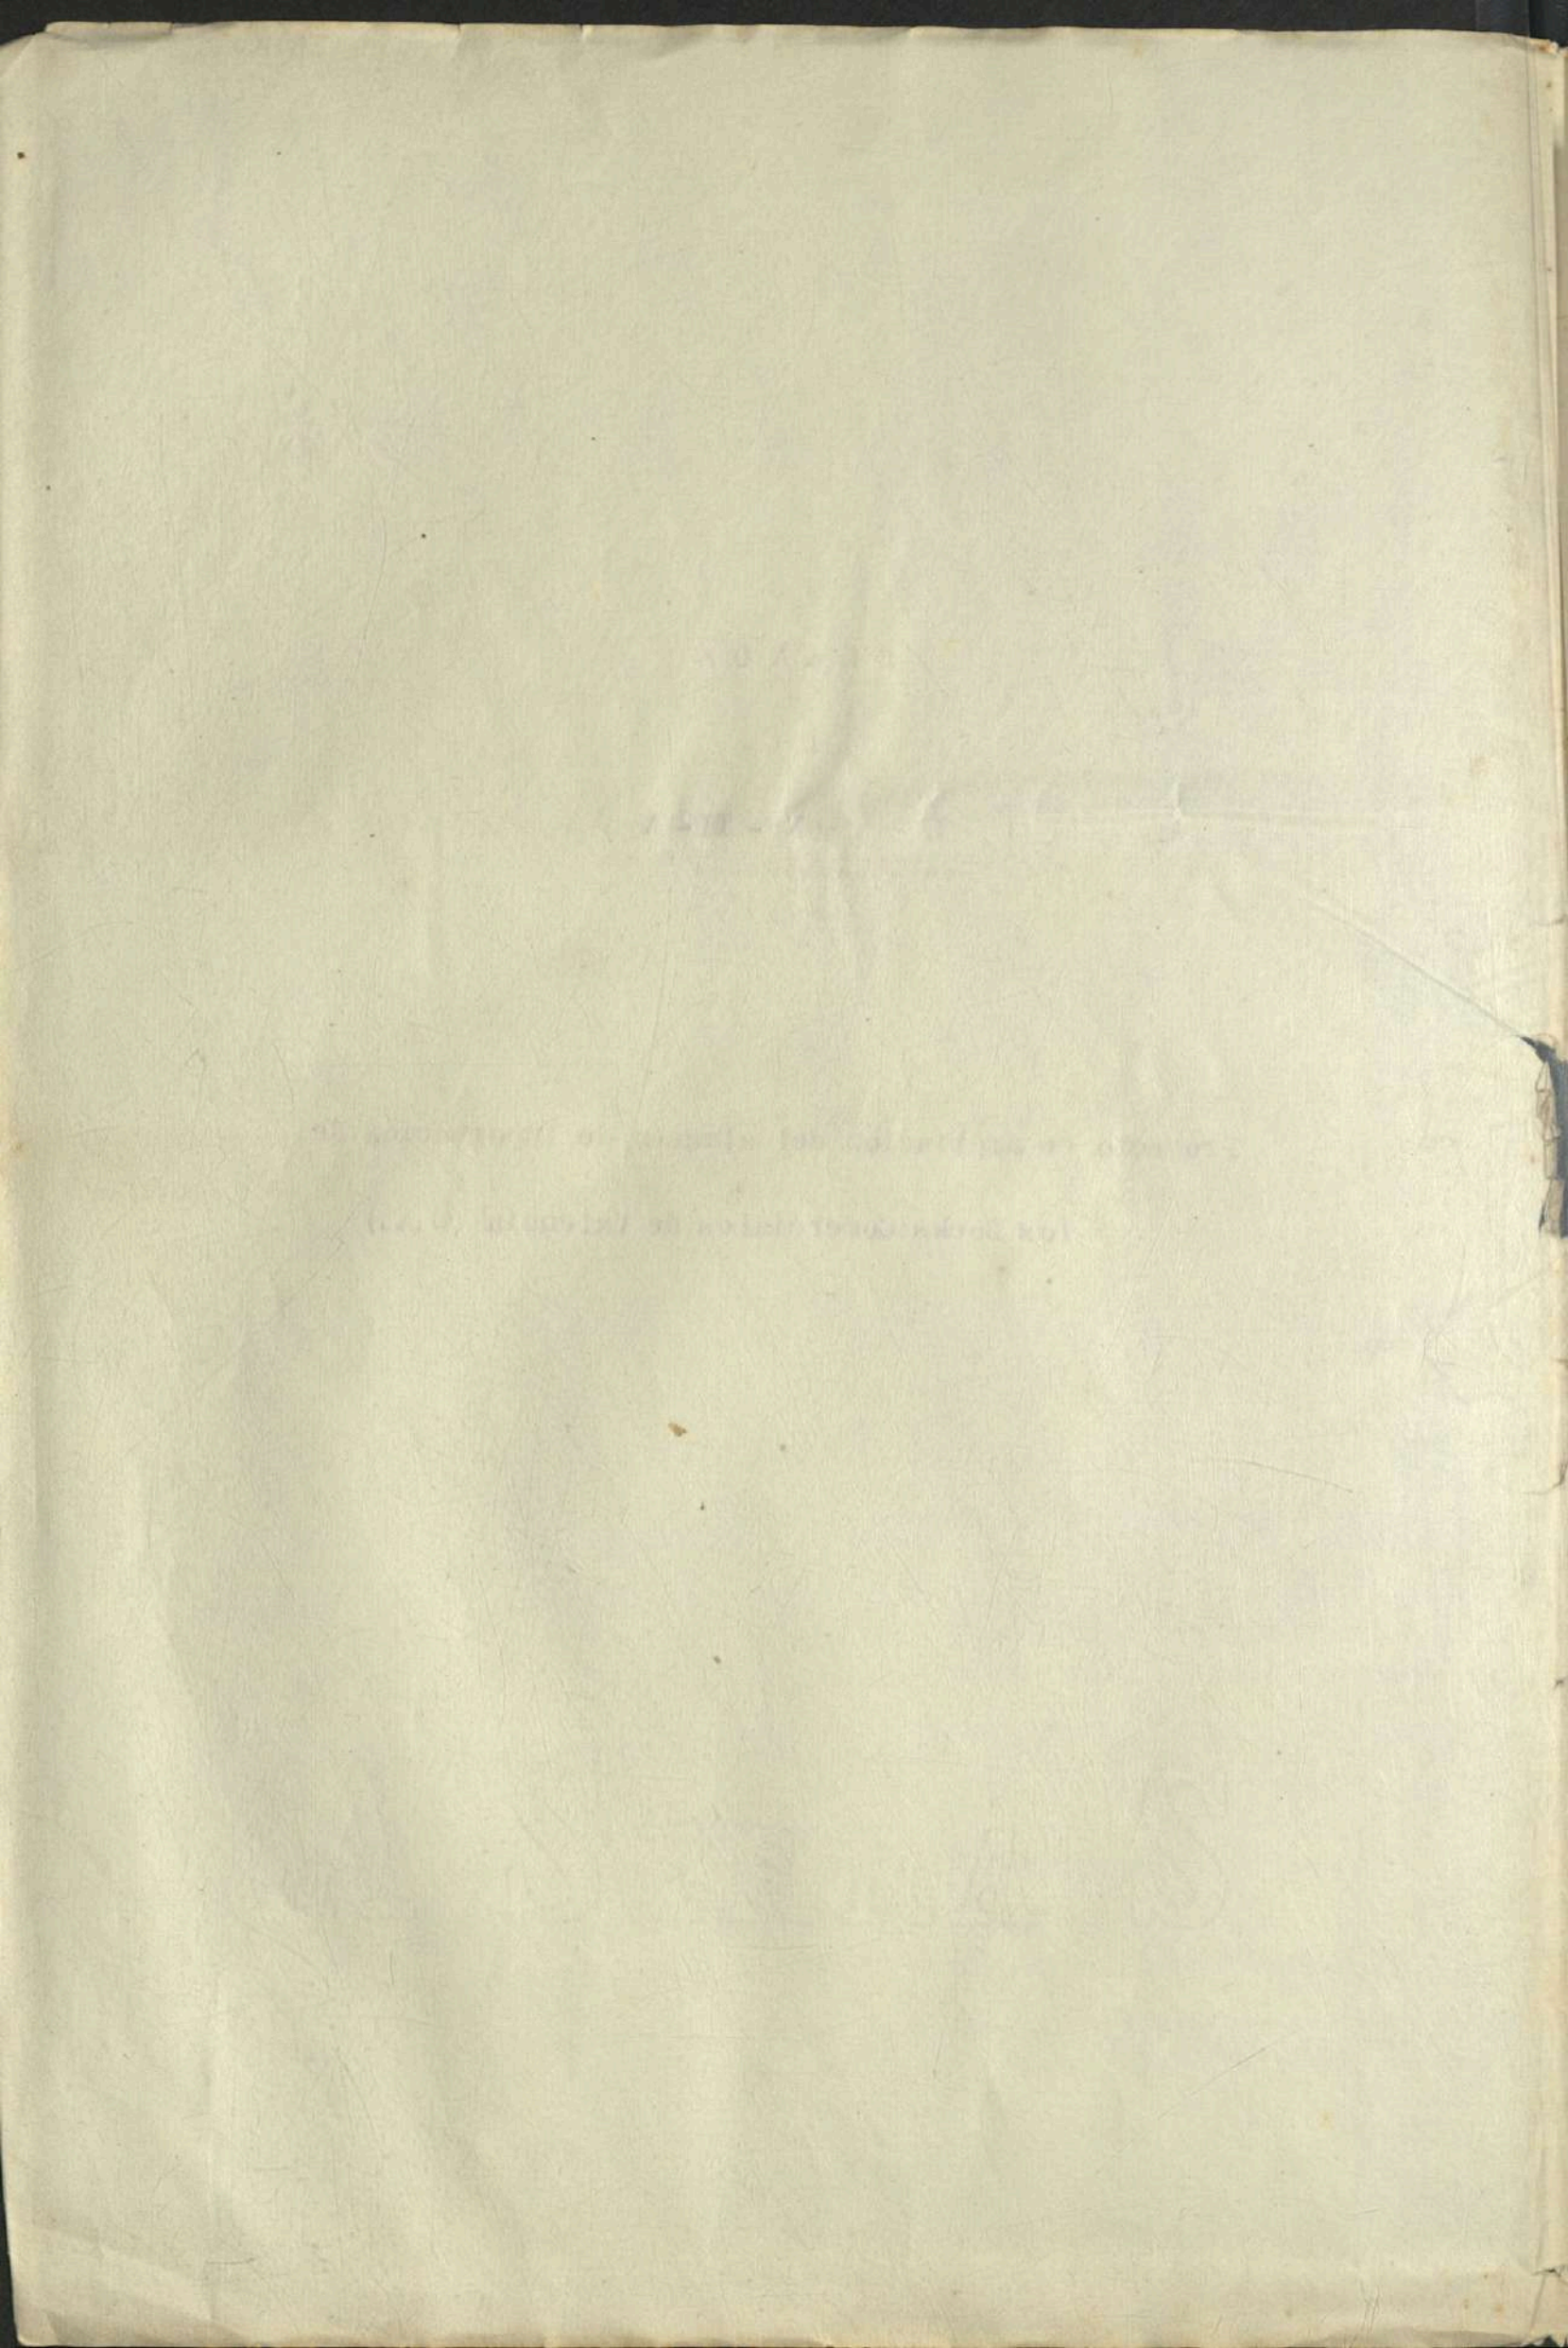

PROYECTO DE AMPLIACION DEL ALMACEN DE EXPORTACION

Escala de 1:200



Valencia 25 de Junio de 1918

El Arquitecto.

Victor Gosalvez



