


— Sección G H —

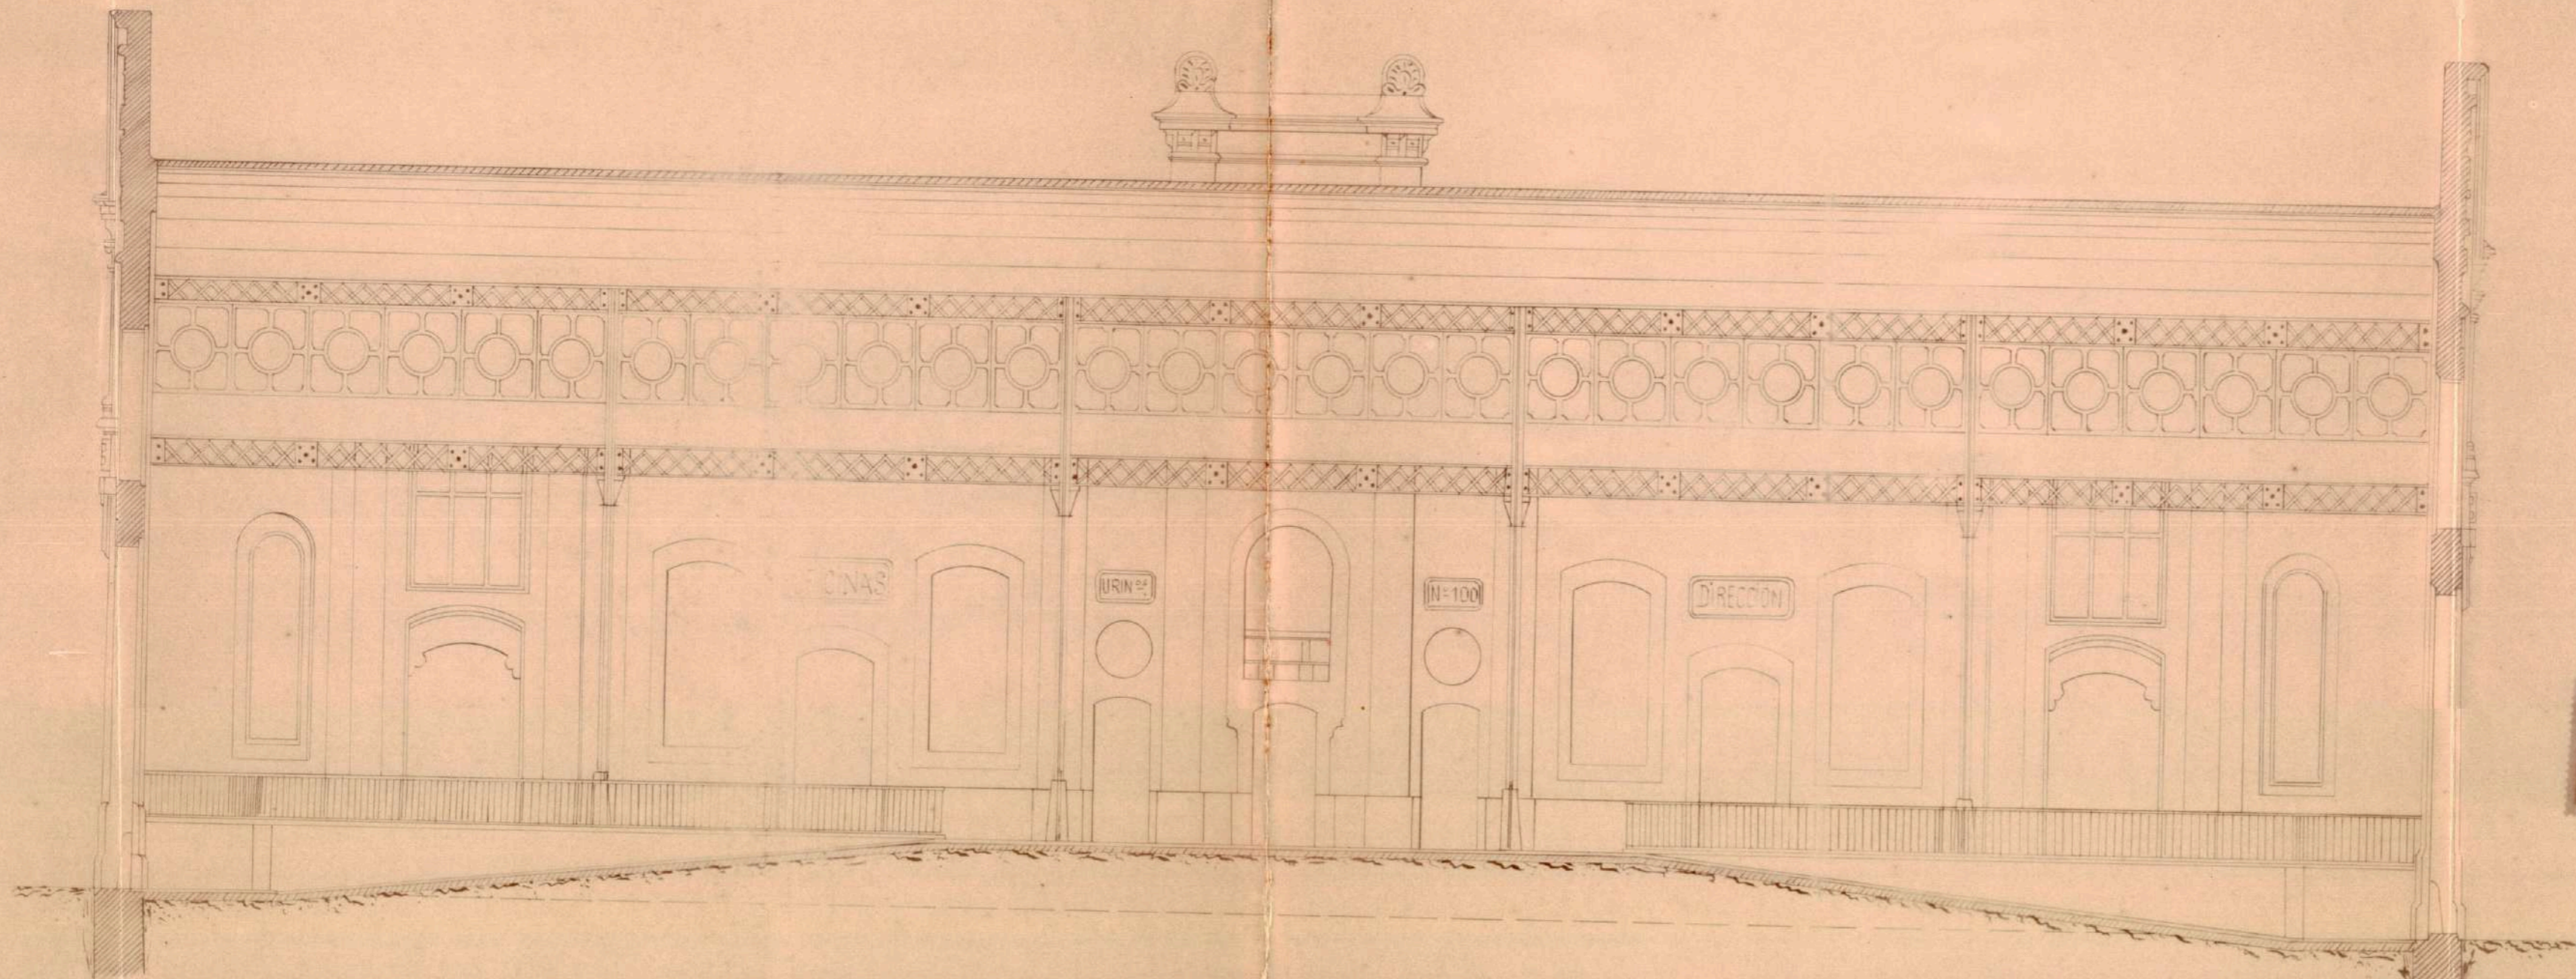

Valencia 23 Abril 1919

El Arquitecto,

Vicente Gosálvez



Escala 1:100