


PROYECTO DE ALMACEN DE EXPORTACION

== Docks Comerciales de Valencia ==

— Plano de conjunto —

Mar Mediterraneo

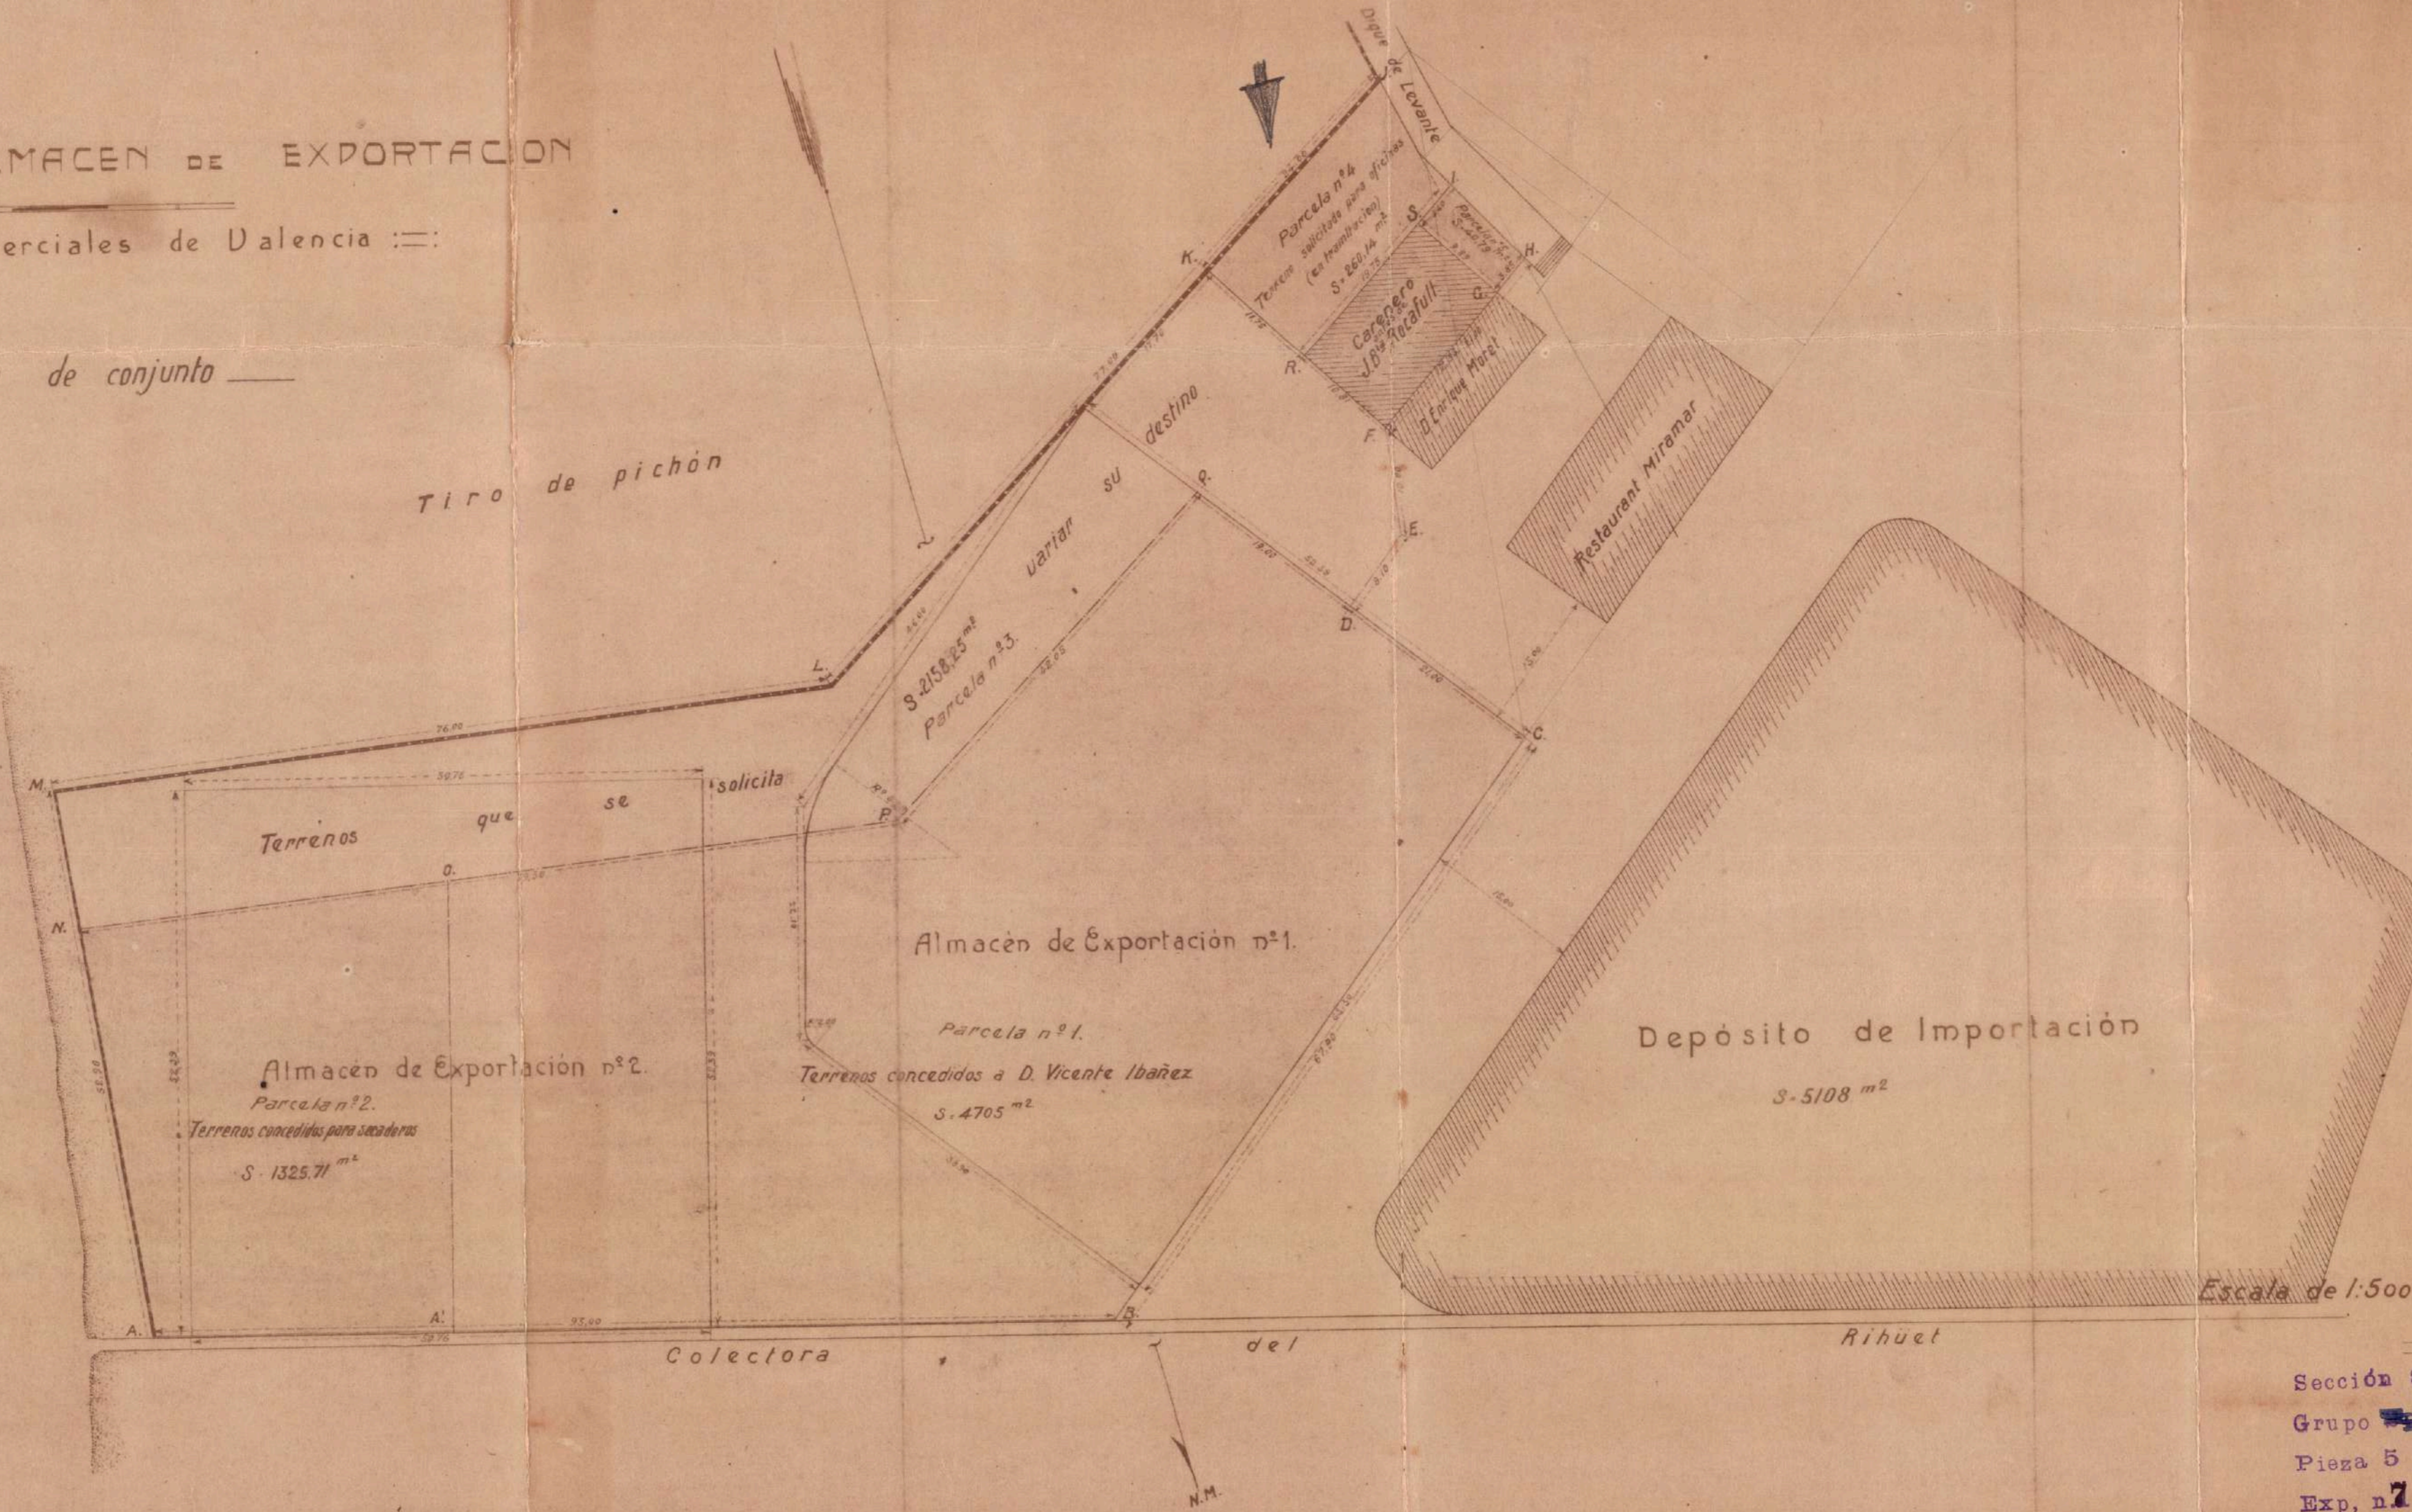

Valencia 28 de Junio de 1920.

El Arquitecto

*Victor Gasaluz*

Escala de 1:500

Es copia

Valencia 25 Enero de 1921

Sección 9. El Ingeniero Director

Grupo 5

Pieza 5

Exp. nº 7