

Puerto de Valencia.

PROYECTO

DE

CIERRE PARA EL VARADERO PUBLICO DE BOTES.

PROYECTOS.

Legajo. 206

Armario. n 4

Fstante. n .

Grupo PM

Pieza PM 12

Arm, 6=Est, 2

Documento número 2.

PLANOS.

PROYECTO

DE






Documento número 2

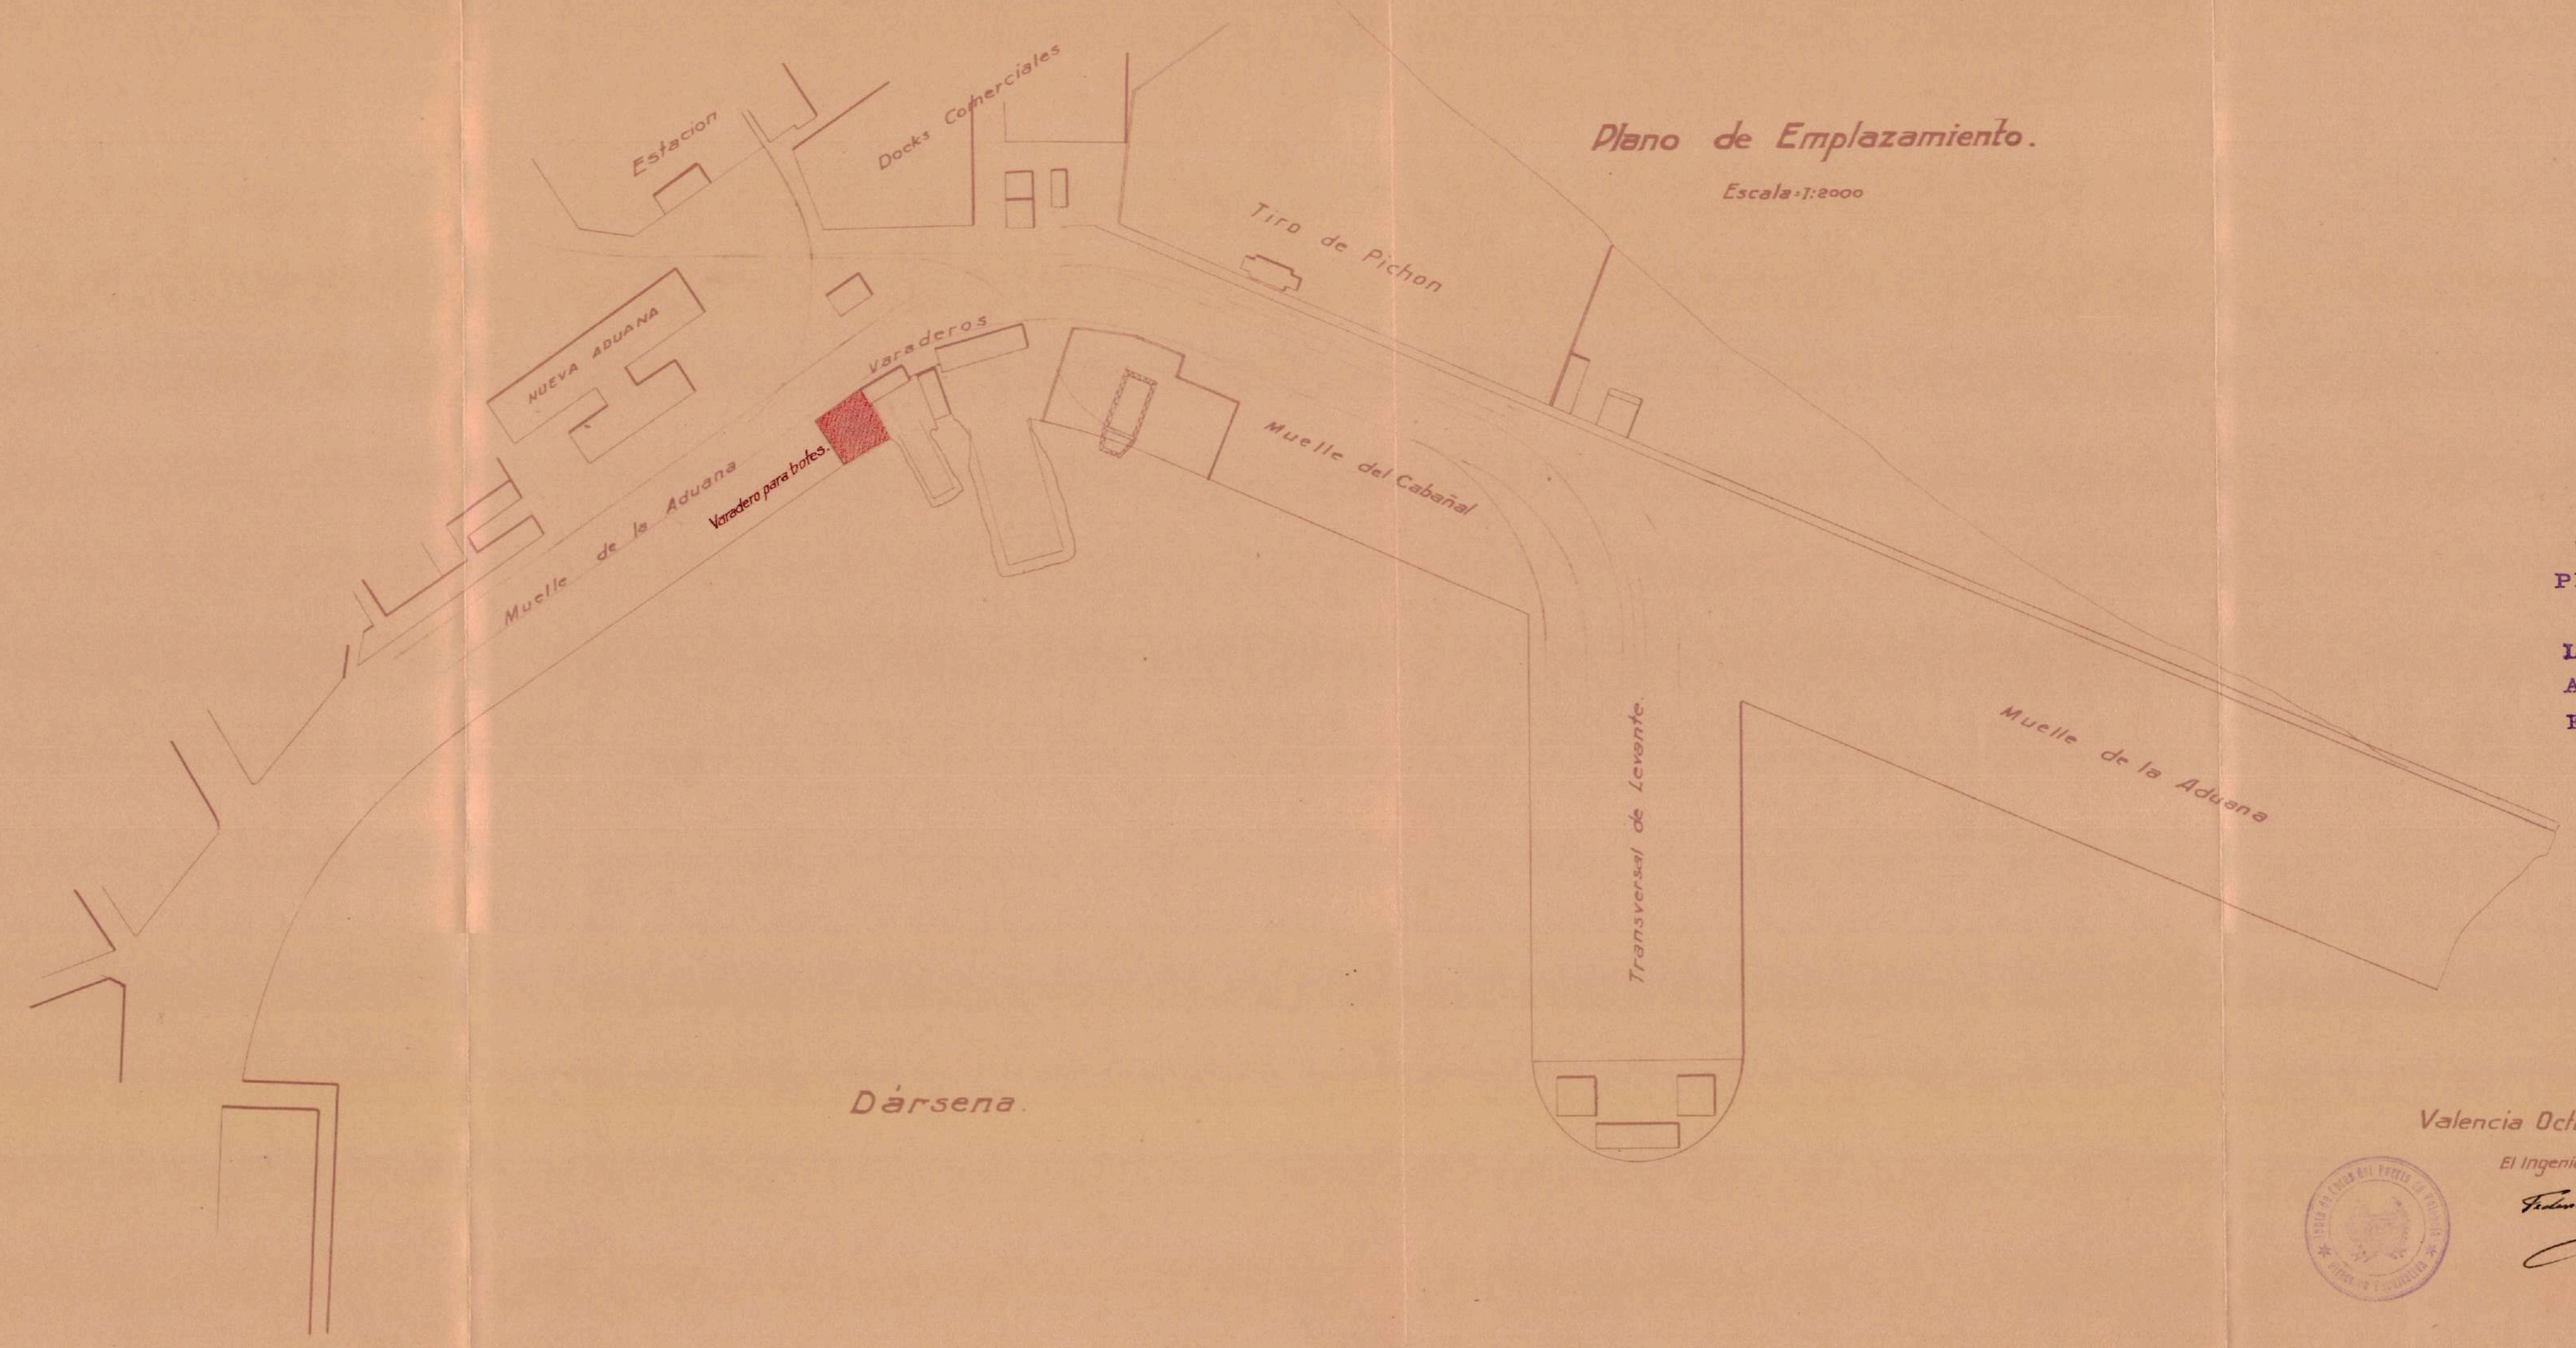

Plano de Emplazamiento.
Escala: 1:2000

Grupo PM
Plano n.º 12
Arm. 6=Est. 2
PROYECTOS.



Legajo. 206
Armario. n.º 4
Estante. n.º

[PROYECTOS.
Legajo. 206
Armario. n.º 4
Estante. n.º

Valencia Octubre de 1932.

El Ingeniero Director
Felipe G. Mombayán



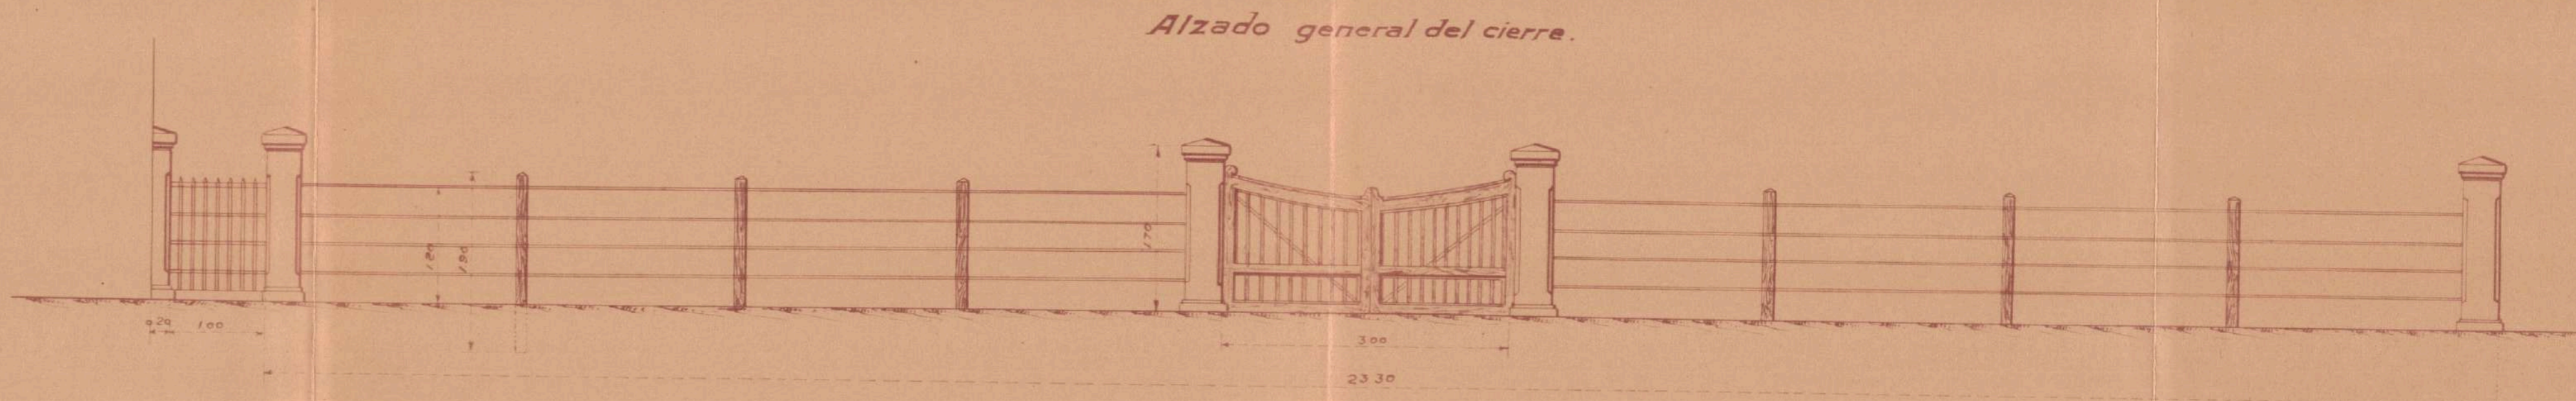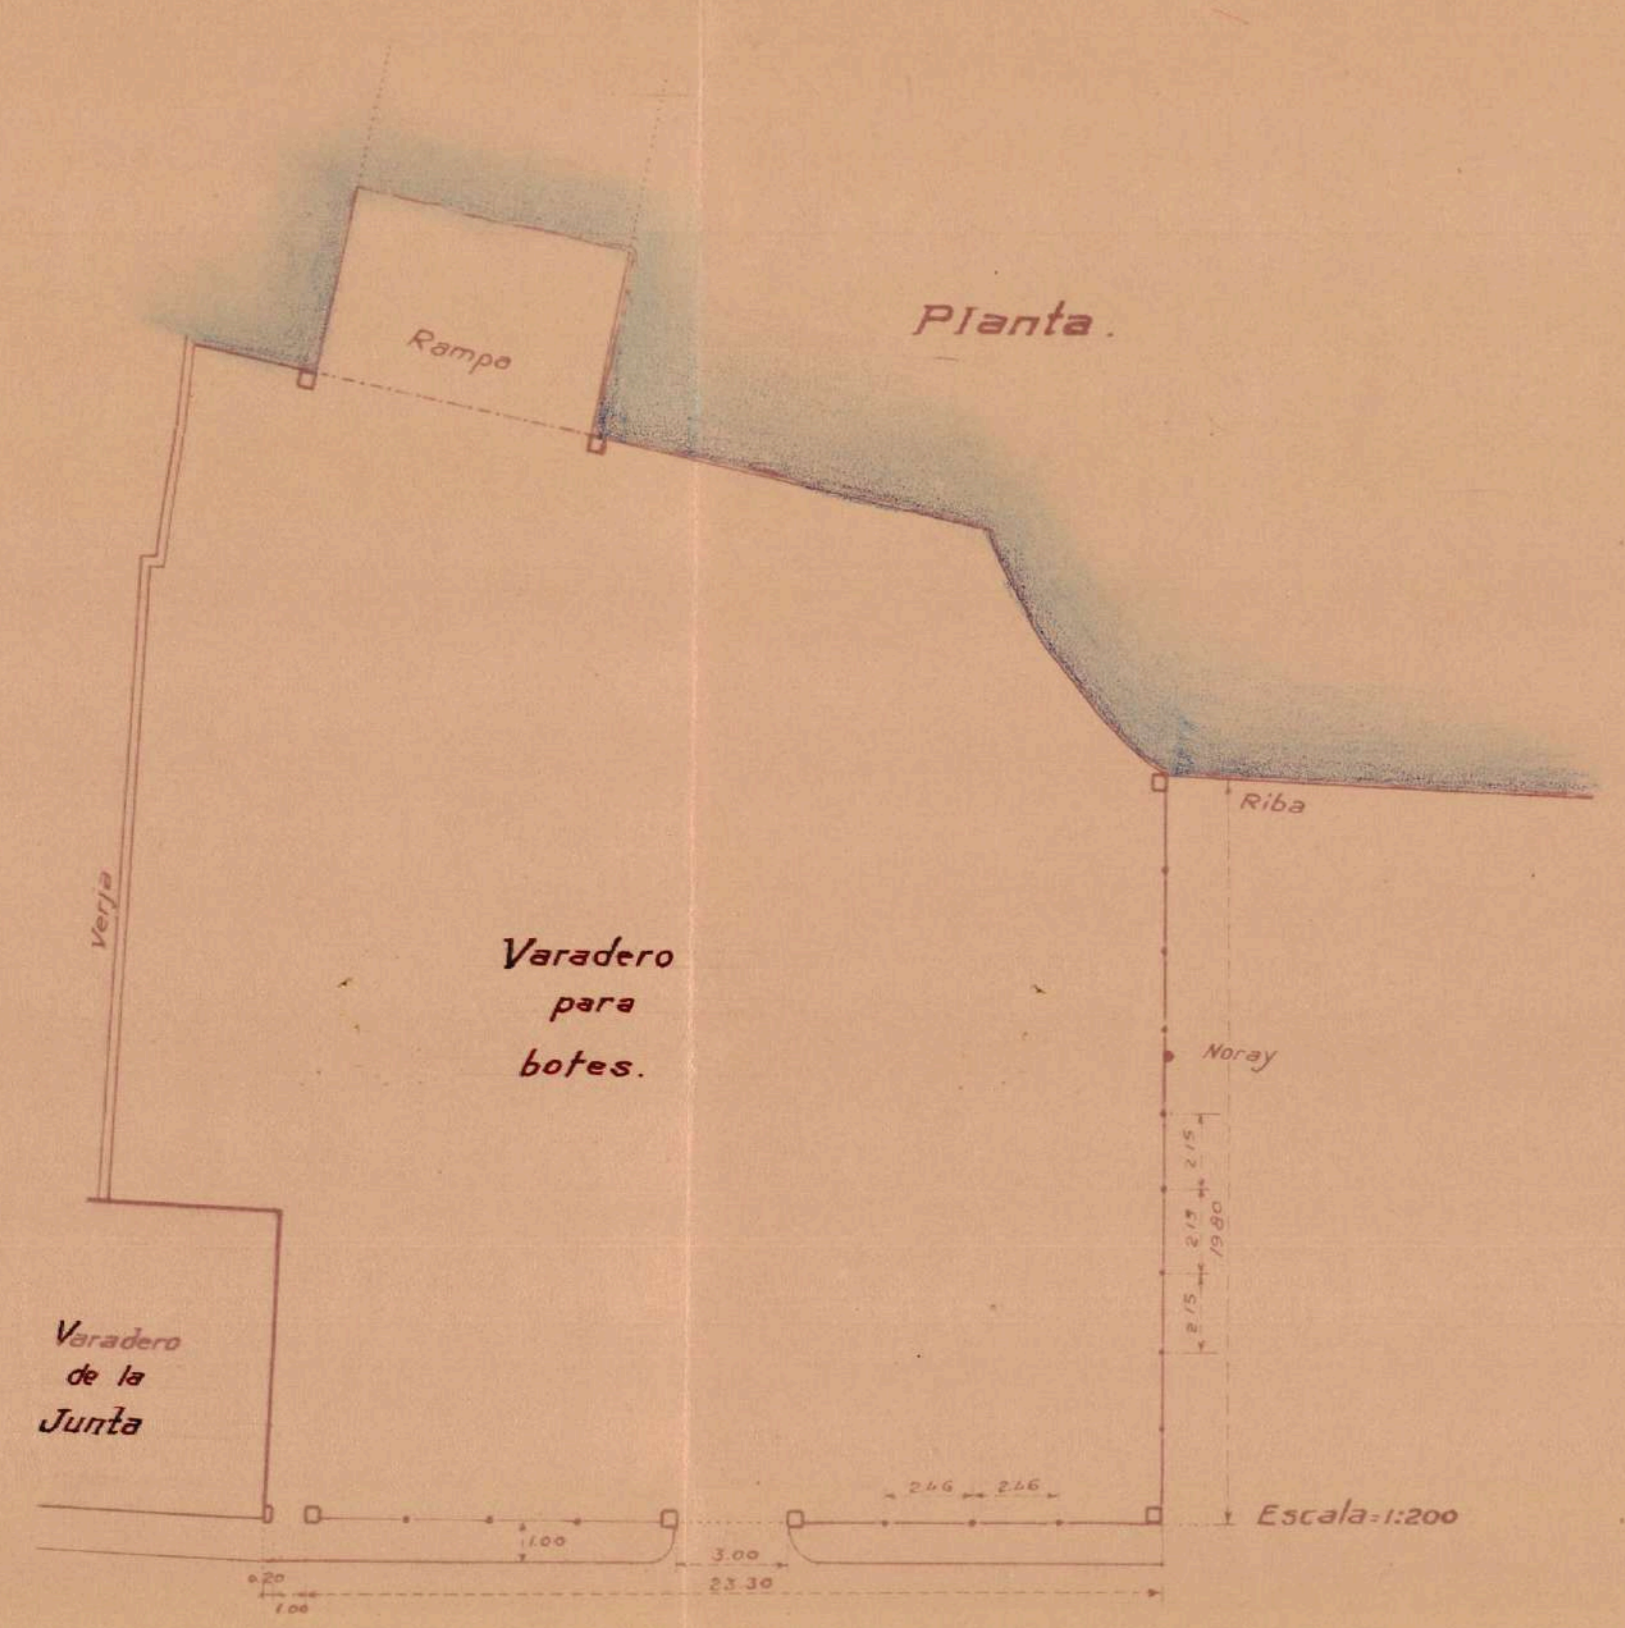

PROYECTOS.
Legajo. 206
Armario. n 4
Estante. n .

PROYECTOS.
Legajo. 206
Armario. n 4
Estante. n .
Valencia Octubre 1932.
El Ingeniero Director
Federico J. Mombilla




Grupo PM
Pieza PM 12
Arm. 6=Est, 2

PROYECTOS.

Legajo. 206
Armario. n 4
Fstante, n .