Planta

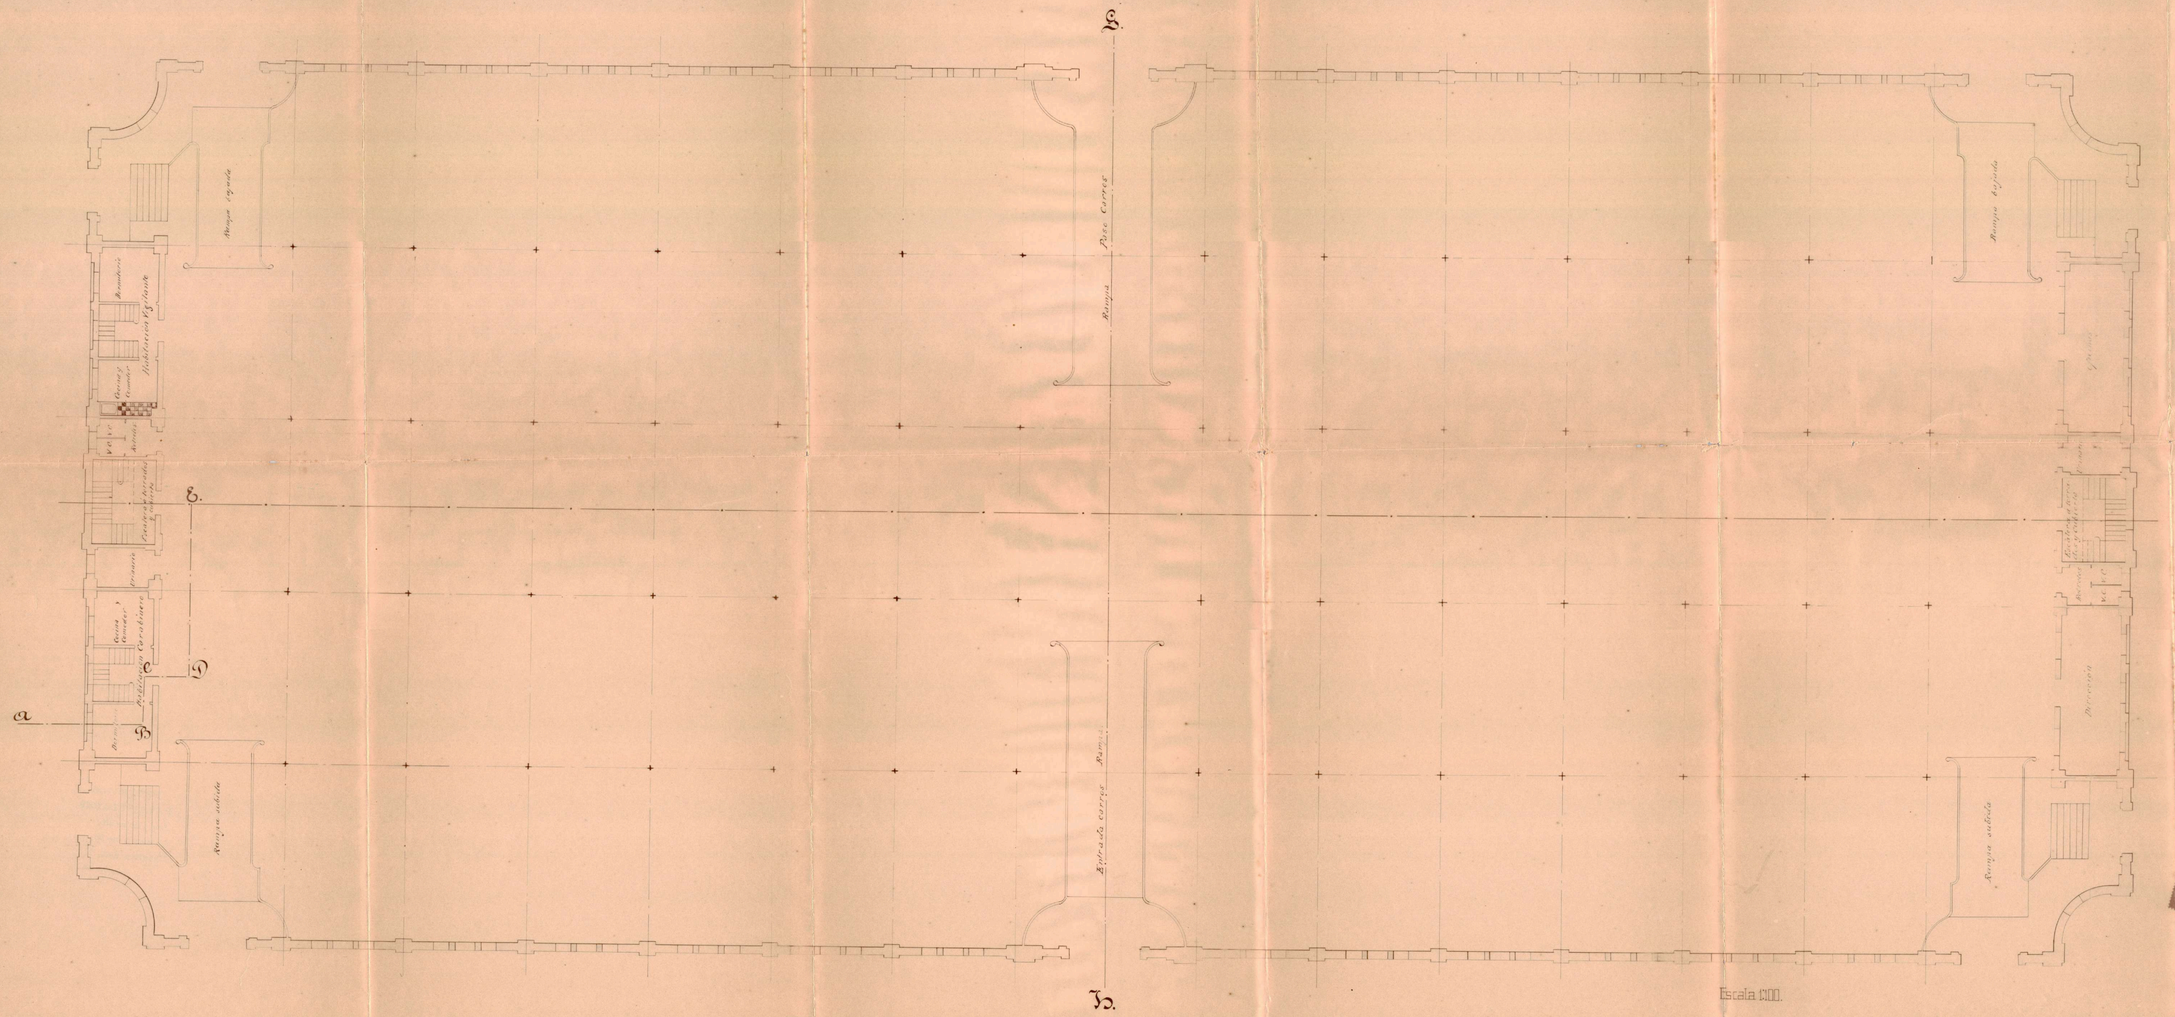
Rampa cerrada
Rampa cerrada
Rampa cerrada