


— Fachada longitudinal —

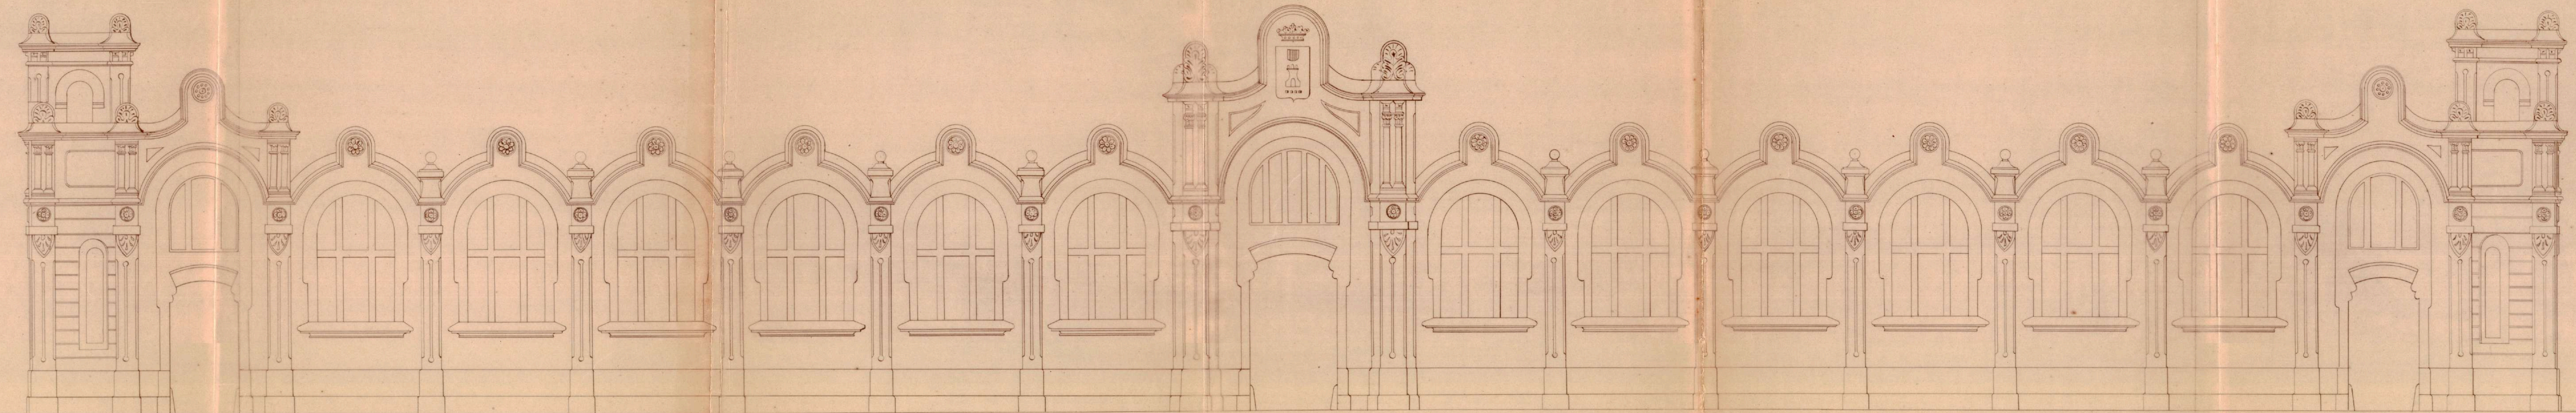

Escala 1:100

Valencia 23 Abril 1912

El Arquitecto,

Victor Gosalvez

PROYECTOS.
PARTICULARES.
Legajo n-45.
Armarío n-15.
Estante n-4.