


— Sección A B C D E F. —

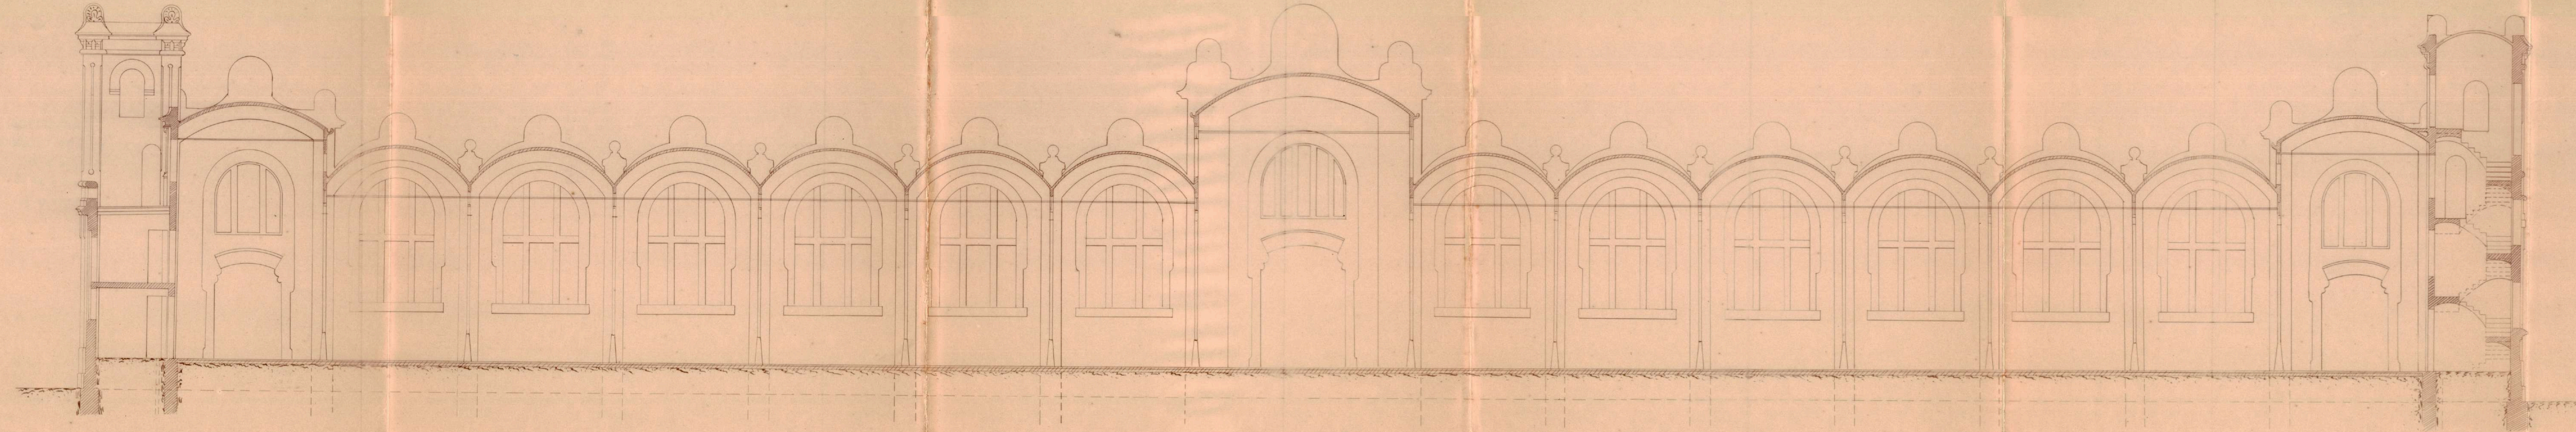

Escala 1:100

Valencia 23 Abril 1912  
El Arquitecto,

*Vicente Gual*

