

30-XII-1918

Loja 9^a

Depósito de importación

Fachada N.º 8.

1792


Journal de l'Assemblée Nationale

1792

PROYECTO DE DOCKS COMERCIALES DE VALENCIA.

Escala 1:100

Г. С. М. Е.

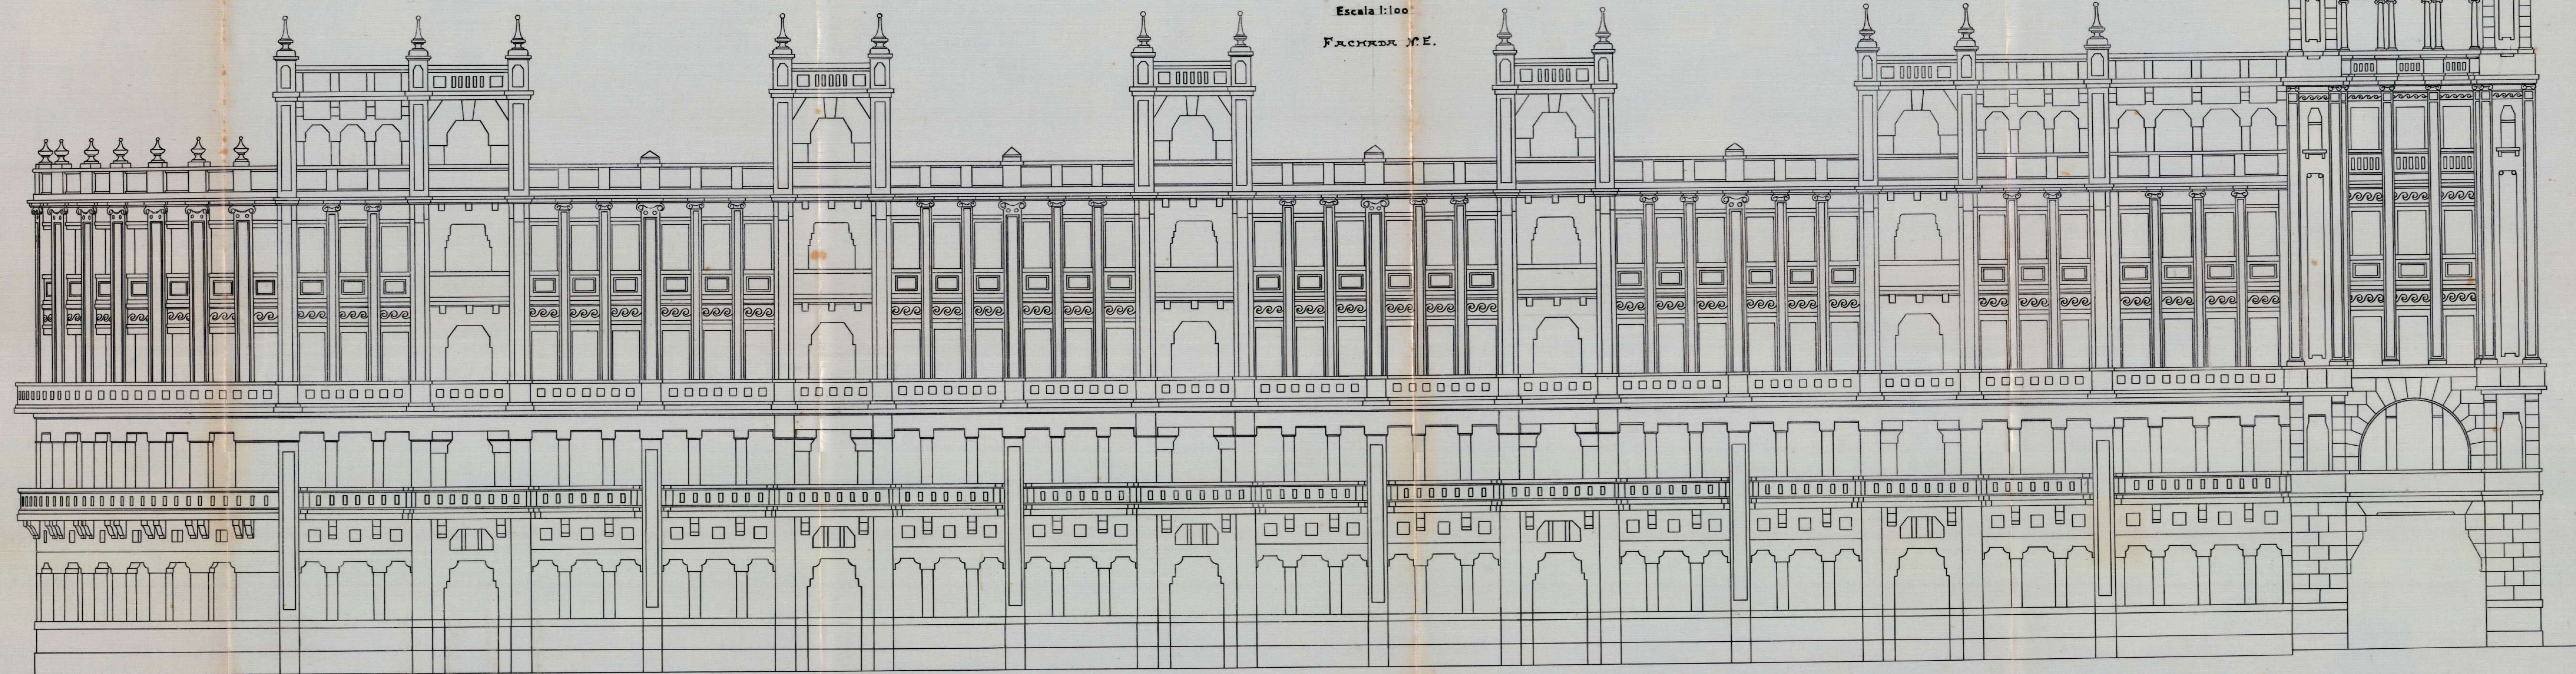

Valencia 30 de Diciembre de 1918.

El Arquitecto

Victor Gosalvez



