

30-XII-1918

Hoja 3^a

Depósito de importación


Planta del piso 1^o

16. 10. 11.

Deposito de importación

Pluma del pino

PLANTA DEL PISO 1º

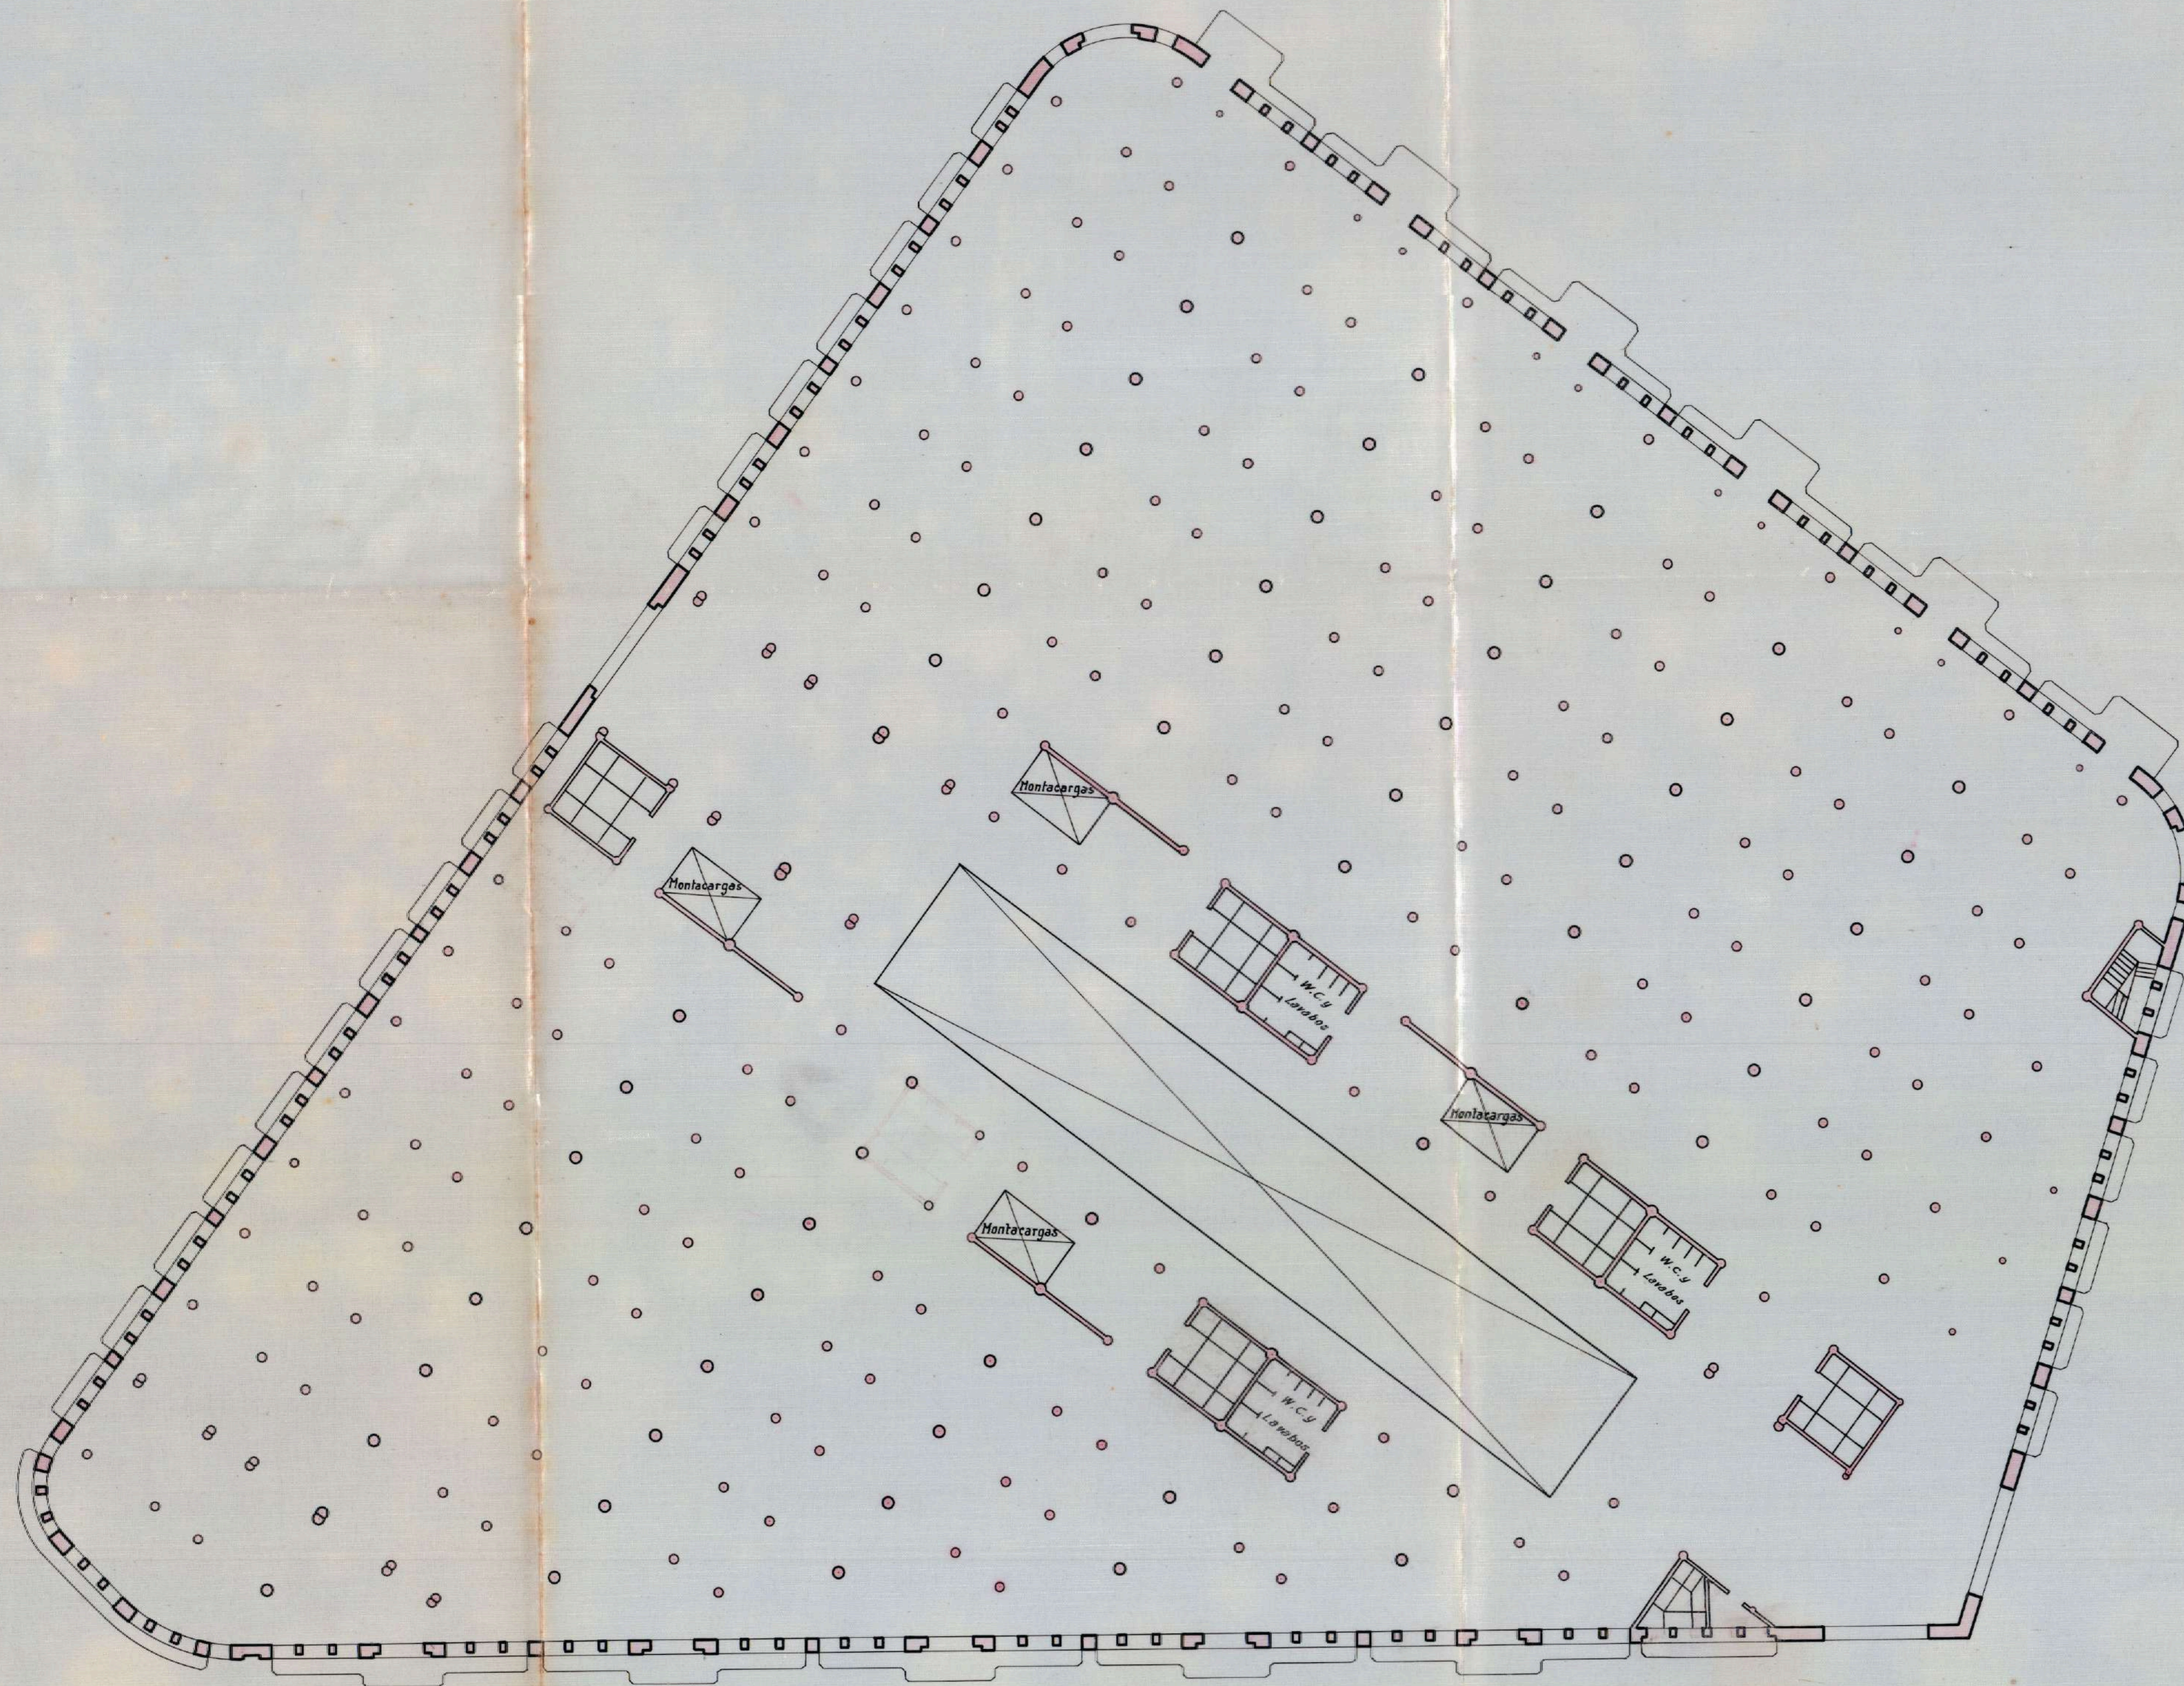

ESCALA DE 1:200

Valencia 30 de Diciembre de 1916

El Arquitecto

Victor Gualbes

